

ΕΦΗΜΕΡΙΣ ΤΗΣ ΚΥΒΕΡΝΗΣΕΩΣ
ΤΗΣ ΕΛΛΗΝΙΚΗΣ ΔΗΜΟΚΡΑΤΙΑΣ

ΕΝ ΑΘΗΝΑΙΣ ΤΗ 6 ΙΟΥΛΙΟΥ 1981 | ΤΕΥΧΟΣ ΤΕΤΑΡΤΟΝ | ΑΡΙΘΜΟΣ ΦΥΛΛΟΥ 362

ΠΕΡΙΕΧΟΜΕΝΑ

ΠΟΛΕΟΔΟΜΙΑ

ΑΠΟΦΑΣΕΙΣ

ΑΝΑΚΟΙΝΩΣΕΙΣ

ΠΟΛΕΟΔΟΜΙΑ

ΑΠΟΦΑΣΕΙΣ

Ἀριθ. ΤΠ 2119/2633 (1)

Περὶ ἀναγνωρίσεως ὁδοῦ στὸ Ἡράκλειο ὅτι ὑπάρχει πρὶν ἀπὸ τὸ ἔτος 1923 καὶ χαρακτηρισμοῦ αὐτῆς ὡς διατηρητέας.

Ο ΝΟΜΑΡΧΗΣ ΗΡΑΚΛΕΙΟΥ

Σύμφωνα μὲ τὶς διατάξεις :

1. Τῆς παράγρ. 4 τοῦ ἄρθρου 20 τοῦ ἀπὸ 17.7.23 Ν. Δ/τος «περὶ Σχεδίων Πόλεων».
2. Τοῦ Ν. 3200/1955 «περὶ Διοικητικῆς ἀποκεντρώσεως» ὅπως ἔχει συμπληρωθεῖ καὶ τροποποιηθεῖ μεταγενέστερα μὲ τὸ 532/1970 Ν. Δ/γμα.
3. Τοῦ 712/1970 Β. Δ/τος «περὶ καθορισμοῦ τῶν διατηρουμένων ὑπὲρ τοῦ Ὑπουργοῦ Δημ. Ἔργων ἁρμοδιοτήτων».
4. Τὴν ἀπὸ 22.11.1980 αἴτηση τοῦ Χρήστου Κανάκη μὲ τὴν ὁποία ζητᾶ χαρακτηρισμὸ ἀδιεξόδου τῆς ὁδοῦ Ζωοδόχου Πηγῆς ποὺ ἔχει σχηματισθεῖ πρὶν ἀπὸ τὸ ἔτος 1923, ὡς διατηρητέας.
5. Τοὺς ἀκολούθους τίτλους ἰδιοκτησίας 4763/10.1.1920 τοῦ Συμβολαιογράφου Ἡρακλείου Ἐμμ. Λασηθιωτάκη, 566/10.12.1963 τοῦ Συμβολαιογράφου Πύργου Μιχ. Βελεγράκη καὶ τὸ 12588/15.6.79 τοῦ Συμβολαιογράφου Ἡρακλείου Γεωργίου Σμυρνάκη.
6. Τὸ ἀπὸ 6.11.1979 τοπογραφικὸ σχέδιο τοῦ Τοπογράφου Μηχανικοῦ Ἰωάννου Κατεργιαννάκη ποὺ συνοδεύει τὴν ἀνωτέρω αἴτηση.
7. Τὸ ἀπὸ 13.9.1936 Β. ΠΔ/γμα «περὶ ἐγκρίσεως τοῦ ρυμοτομικοῦ σχεδίου Ἡρακλείου Κρήτης», ὅπως τοῦτο ἐπεκτάθηκε καὶ ἀναθεωρήθηκε μεταγενέστερα μὲ τὸ ἀπὸ 23.8.1958 Β. Δ/γμα στὰ ὁποῖα φαίνεται ἡ ἀνωτέρω ἀδιέξοδος τῆς ὁδοῦ Ζωοδόχου Πηγῆς.
8. Τὸν Ν. 1032/1980 «περὶ συστάσεως τοῦ Ὑπουργείου Χωροταξίας Οἰκισμοῦ καὶ Περιβάλλοντος».
9. Τὴν ὑπ' ἀριθ. 6/44/13.3.1981 γνωμοδότηση τοῦ Νομαρχιακοῦ Συμβουλίου Δημ. Ἔργων,

Ἐπειδὴ ὅπως προκύπτει ἀπὸ τὸ συμβόλαιο 4763/10.1.1920 τοῦ Συμβολαιογράφου Ἡρακλείου Ἐμμ. Λασηθιωτάκη ἡ ἀδιέξοδος ποὺ ἔχει πρόσοψη ἡ ἰδιοκτησία τοῦ Χρήστου Κανάκη προϋπάρχει τοῦ ἔτους 1923, ἀποφασίζουμε :


Χαρακτηρίζουμε τὴν ἀδιέξοδο τῆς ὁδοῦ Ζωοδόχου Πηγῆς ὅπως φαίνεται στὸ ἀπὸ 6.11.79 συνημμένο Τοπογραφικὸ σχέδιο τοῦ Τοπογράφου Μηχ/κοῦ Ἰωάννου Κατεργιαννάκη μὲ ἀριθμοὺς 1-2-3-4-5-6-7-8-9-10-11-12-1, ὡς νομίμως ὑφισταμένη πρὸ τοῦ ἔτους 1923 καὶ συνεπῶς διατηρητέα.


Ἡ ἀπόφαση αὐτὴ νὰ δημοσιευθεῖ στὴν Ἐφημερίδα τῆς Κυβερνήσεως.

Ἡράκλειο, 27 Μαρτίου 1981

Ὁ Νομάρχης
Ι. ΚΑΛΟΓΕΙΤΟΝΑΣ

ΤΟΠΟΓΡΑΦΙΚΟ ΔΙΑΓΡΑΜΜΑ

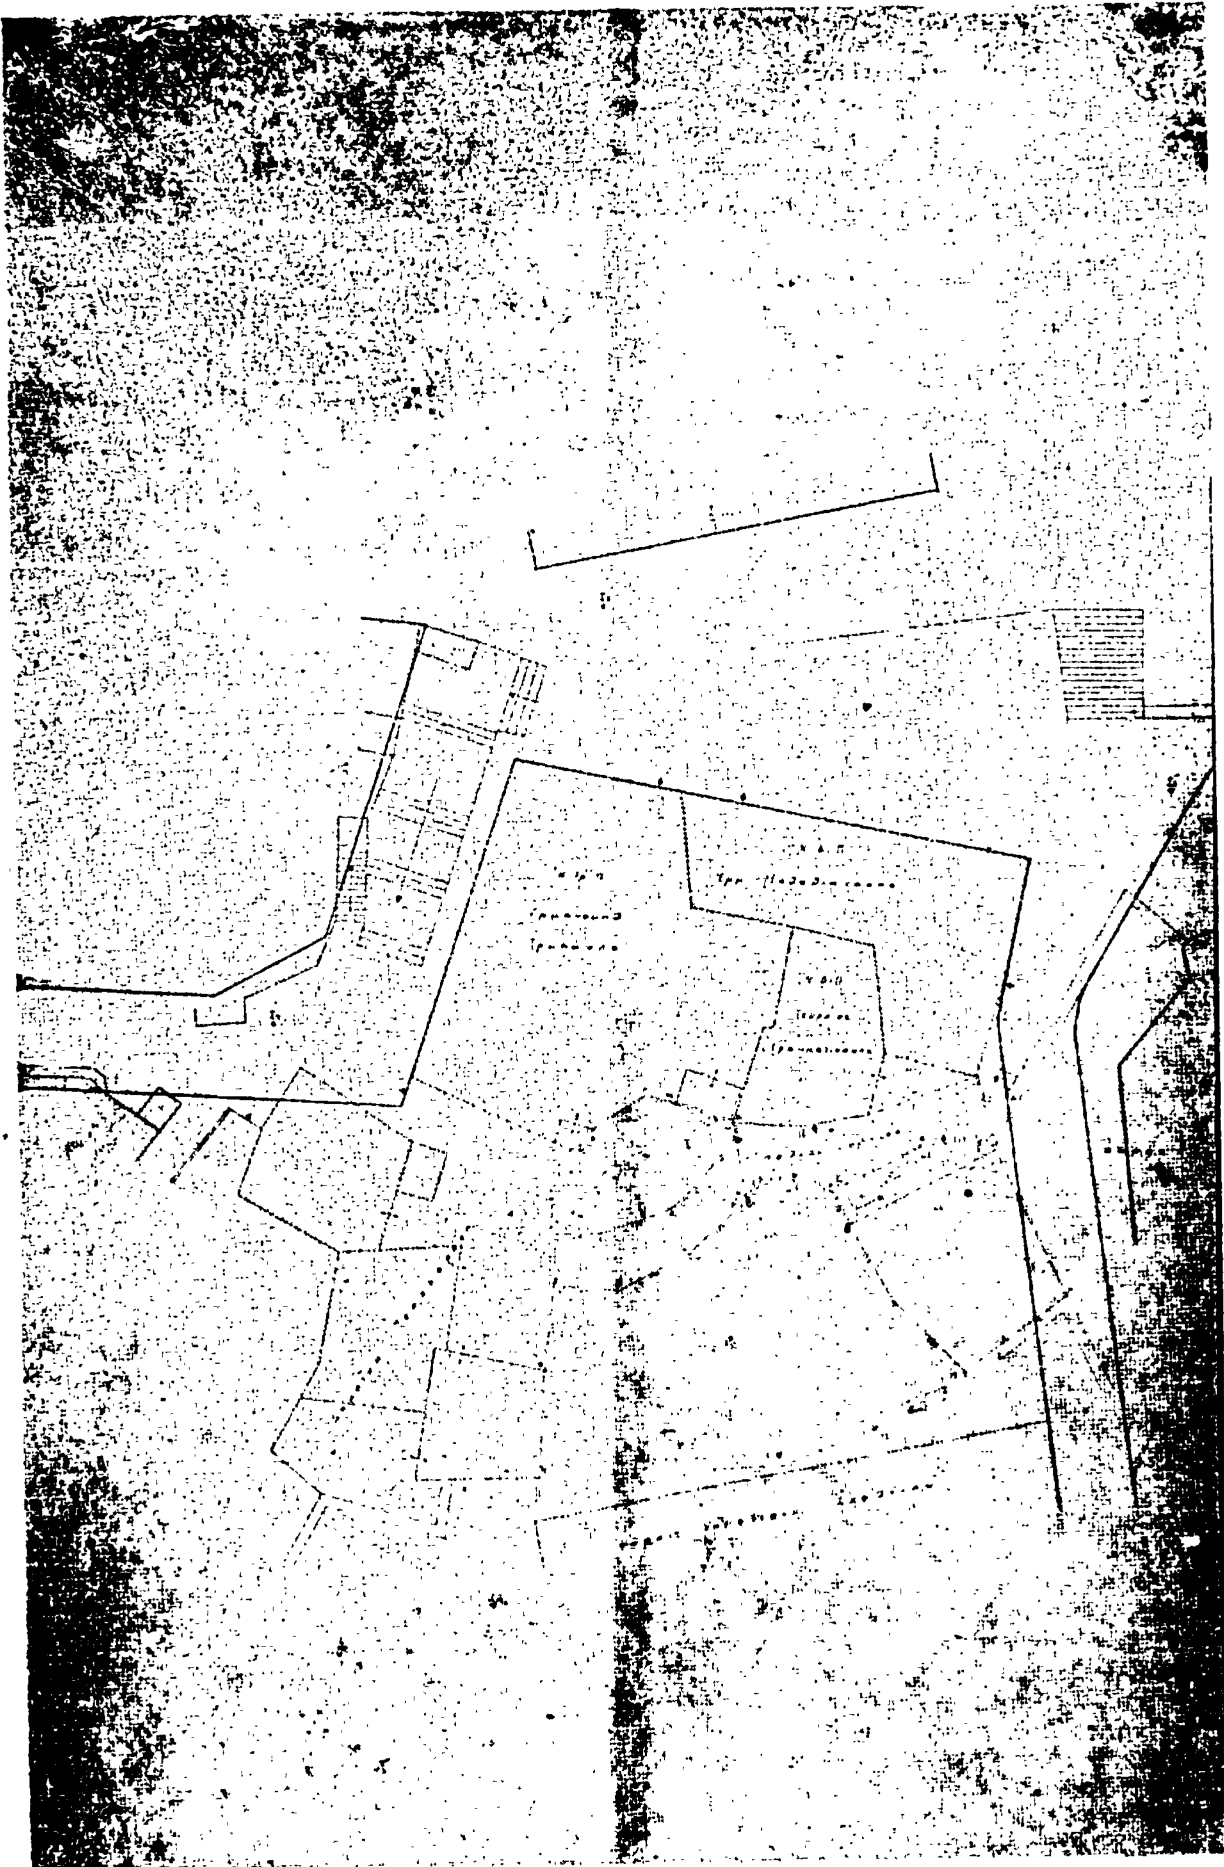

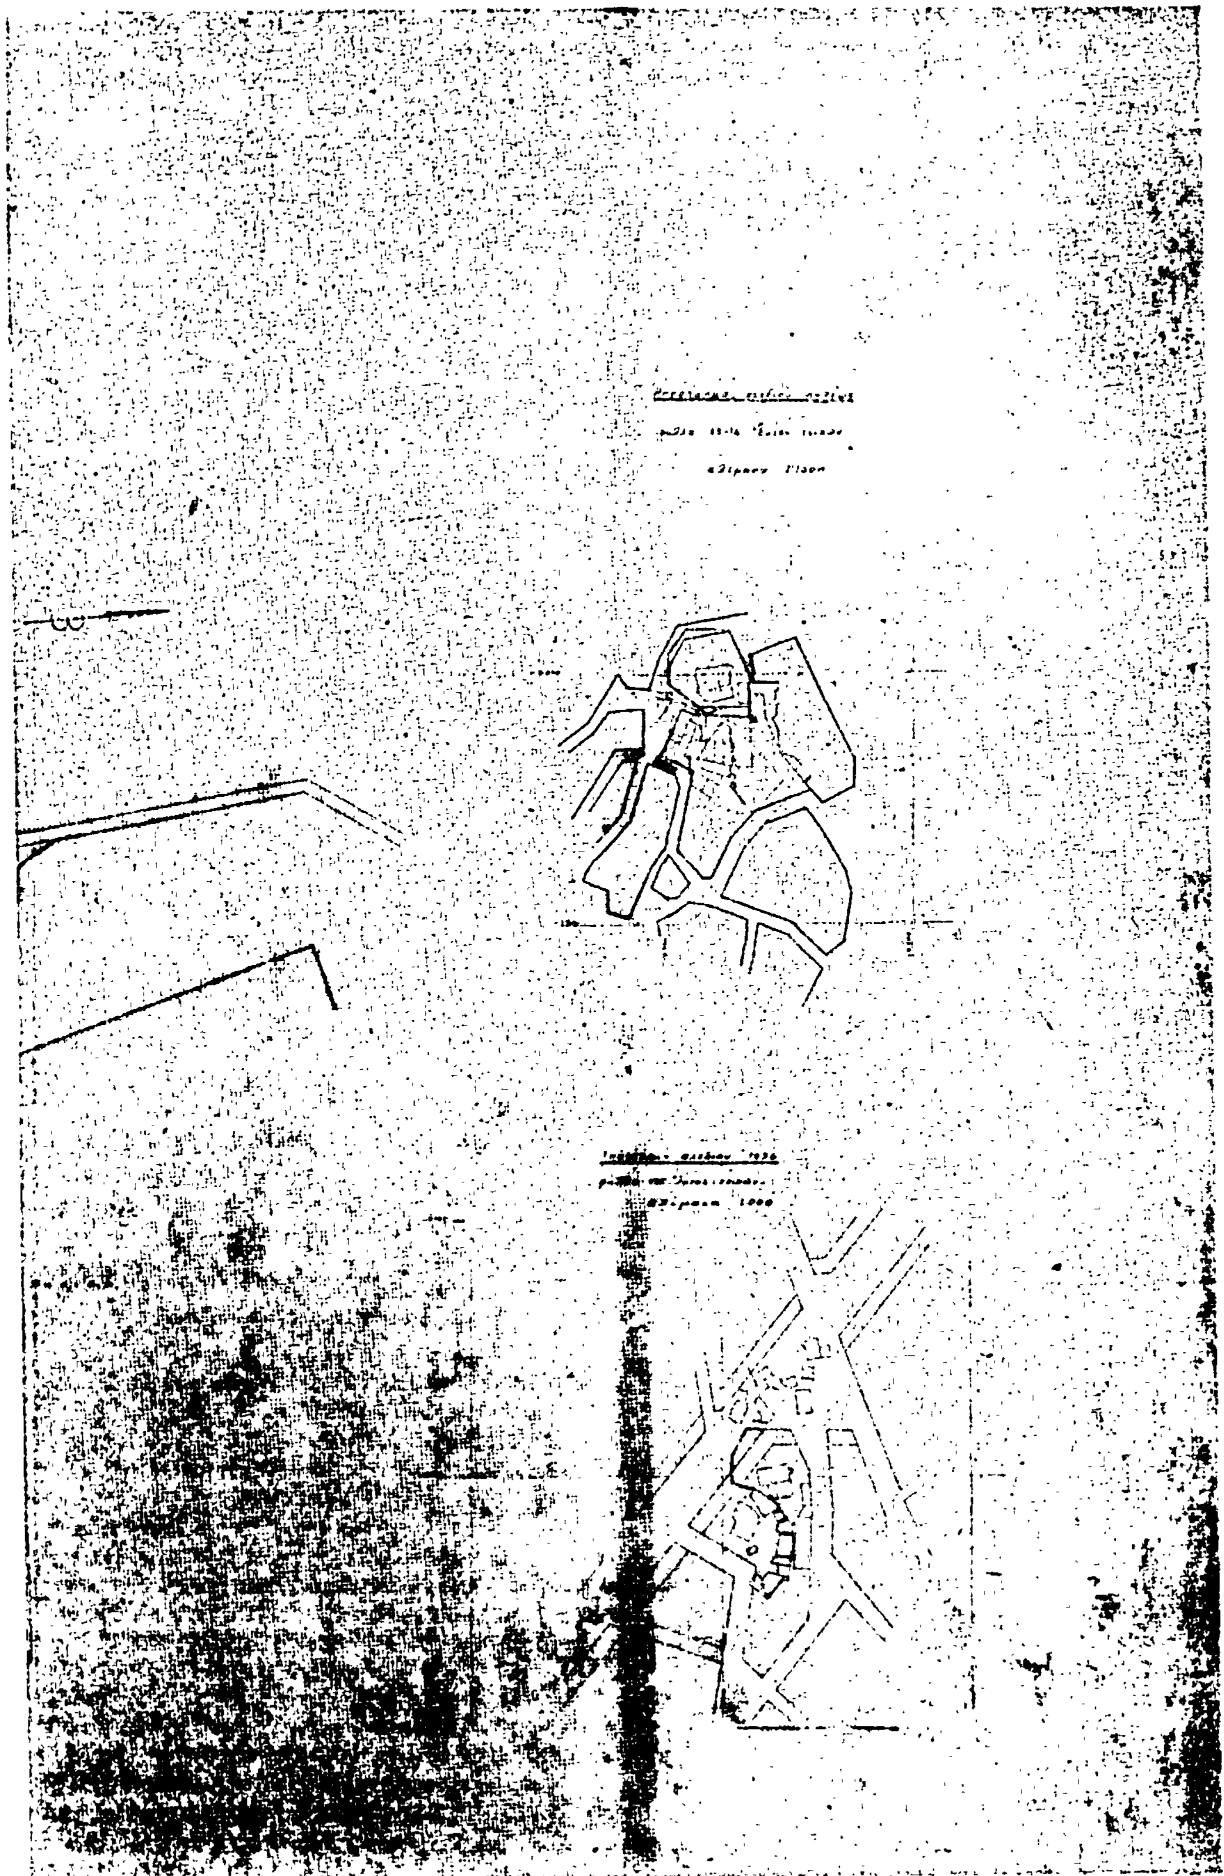

Ἀριθ. 198/2.4.1981 (2)

Περὶ ἀναγνωρίσεως τῆς ἰδιωτικῆς παρόδου (ἀνωνύμου) ὅτι ὑπάρχει πρὶν ἀπὸ τὸ ἔτος 1923, στὸν Τίρναβο, Νομοῦ Λαρίσης.

Ο ΝΟΜΑΡΧΗΣ ΛΑΡΙΣΗΣ

Σύμφωνα μέ :

1. Τὶς διατάξεις :

α) Τῆς παρ. 4 τοῦ ἄρθρου 20 τοῦ ἀπὸ 17.7.1923 Ν. Δ/τος «περὶ σχεδίων πόλεων, κωμῶν καὶ συνοικισμῶν τοῦ Κράτους καὶ ἀνεγέρσεως αὐτῶν».

β) Τοῦ Ν. 3200/55 «περὶ Διοικητικῆς Ἀποκεντρώσεως», ὅπως ἔχει συμπληρωθεῖ καὶ τροποποιηθεῖ μεταγενέστερα μὲ τὸ 532/70 Ν.Δ.

γ) Τοῦ 712/70 Β.Δ. «περὶ καθορισμοῦ τῶν διατηρουμένων ὑπὲρ τοῦ Ὑπουργοῦ Δημοσίων Ἔργων ἁρμοδιοτήτων», ποὺ ἐκδόθηκε σ' ἐκτέλεση τοῦ 532/70 Ν.Δ., ὅπως αὐτὰ τροποποιήθηκαν καὶ συμπληρώθηκαν μὲ τὰ 677/71 καὶ 198/72 Β. Δ/τα.

2. Τὴν ἀπὸ 14.1.1981 αἴτηση τοῦ Ἀλκ. Χατζηφόρου, μὲ τὴν ὁποία ζητᾶ τὴν ἔκδοση ἀποφάσεως γιὰ τὴν πάροδο (ἀνώνυμο) ποὺ ἔχει σχηματισθεῖ πρὶν ἀπὸ τὸ ἔτος 1923.

ά 3. Τοὺς ἀκολούθους τίτλους ἰδιοκτησίας, στοὺς ὁποίους ἀναφέρεται ἡ ὑπόψη πάροδος :

α) 31095/1927 Διανομὴ Κληρονομίας τοῦ Συμβολ. Τιρνάβου Π. Νόμου.

β) Τὸ ρυμοτομικὸ σχέδιο Τιρνάβου τὸ ἐγκεκριμένο ἀπὸ τὸ 1921 στὸ ὁποῖο φαίνεται ἡ ἀνωτέρω πάροδος

4. Τὴ βεβαίωση τοῦ Δήμου, ὅτι ἡ πάροδος αὐτὴ προϋπῆρχε τοῦ ἔτους 1923.

5. Τὸ ἀπὸ Ἰανουάριο 1980 τοπογραφικὸ διάγραμμα.

6. Τὴν 59/πρακ. 5/13.3.81 πράξη τοῦ Νομαρχιακοῦ Συμβουλίου Δημοσίων Ἔργων Ν. Λαρίσης, ἀποφασίζουμε :

Ἀναγνωρίζουμε ὅτι ἡ πάροδος (ἀνώνυμος), ποὺ ἔχει σχηματισθεῖ μὲ ἰδιωτικὴ πρωτοβουλία, προϋπῆρχε τοῦ ἀπὸ 17.7.1923 Ν. Δ/τος, μετὰ τὴν ἰσχὺ τοῦ ὁποίου δὲν ἔγινε καμιὰ αὔξηση τοῦ ἀρχικοῦ κοινοχρήστου χώρου.

Ἡ ἀνωτέρω πάροδος βρίσκεται μέσα στὸ ἐγκεκριμένο σχέδιο Τιρνάβου καὶ περικλείεται ἀπὸ τὶς ὁδοὺς Ἀριστοτέλους καὶ Γρηγορίου Ε', ὅπως φαίνεται στὸ ἀπὸ Ἰανουαρίου 1980 τοπογραφικὸ διάγραμμα τοῦ Τοπογράφου Μηχ/κοῦ Νικ. Τζαφέτα, τὸ ὁποῖο ἔχει θεωρηθεῖ ἀπὸ τὸ Δ/ντὴ Τεχνικῶν Ὑπηρεσιῶν τῆς Νομαρχίας μας.

Ἡ ἀπόφαση αὐτὴ νὰ δημοσιευθεῖ στὴν Ἐφημερίδα τῆς Κυβερνήσεως.

Λάρισα, 2 Ἀπριλίου 1981

Ὁ Νομάρχης
Γ. ΛΑΜΠΡΙΝΑΚΟΣ

ΤΟΠΟΓΡΑΦΙΚΟ ΔΙΑΓΡΑΜΜΑ ΟΙΚΟΔΟΜΙΚΟΥ ΤΕΤΡΑΓΩΝΟΥ
ΠΕΡΙΟΧΗΣ ΟΙΚΟΠΕΔΟΥ ΑΛΚ. ΧΑΤΖΗΦΟΡΟΥ
ΔΗΜΟΤΙΚΗ ... ΤΥΡΝΑΒΟΣ
ΚΛΙΜΑΞ 1:200

ΠΡΟΣ ΕΓΚΡΙΣΗ ΤΗΣ ΠΡΟΥΦΙΣΤΑΜΕΝΗΣ ΤΟΥ 1923 ΔΗΜΟΤΙΚΗΣ ΟΔΟΥ

ΟΡΟΙ ΔΟΜΗΣΕΩΣ

Ο ΜΗΧΑΝΙΚΟΣ

ΑΝΑΚΟΙΝΩΣΕΙΣ

(3)

Περὶ προσκυρώσεως καὶ ρυμοτομίας ἐδαφικῶν ἐκτάσεων ἐπὶ τῆς ὁδοῦ Ἐράτωνος περιοχῆς Πατησίων Ἀθηνῶν.

Διὰ τῆς ὑπ' ἀριθ. 14/1980 πράξεως ἀναλογισμοῦ ἀποζημιώσεως, κυρωθείσης διὰ τῆς ὑπ' ἀριθ. 36634/1338/1980 ἀποφάσεως Δ.Π.Δ.Α. Νομαρχίας Ἀττικῆς, ἐκηρύχθησαν ἀναγκαστικῶς ἀπαλλοτριωτέαι λόγῳ προσκυρώσεως καὶ ρυμοτομίας αἱ ἐν αὐτῇ ἐδαφικαὶ ἐκτάσεις ἐπὶ τῆς ὁδοῦ Ἐράτωνος τῶν Ἀθηνῶν, ὡς αὗται ἐμφαίνονται εἰς τὰ ὑπὸ στοιχεῖα (7—6—5—8—7) ἐμβαδοῦ 23.43 μ² καὶ (2-3'—3—2) ἐμβαδοῦ 0,84 μ² εἰς τὸ συνοδεῦον τὴν πρᾶξιν ἀπὸ 1.4.1980 τοπογραφικὸν διάγραμμα.

Διὰ τῆς ὑπ' ἀριθ. 576/1981 ἀποφάσεως τοῦ Μονομελοῦς Πρωτοδικείου Ἀθηνῶν, ὡρίσθη τιμὴ προσωρινῆς μονάδος διὰ τὴν ὡς ἄνω ἀπαλλοτριωμένην ἔκτασιν τὸ ποσὸν τῶν δραχμῶν ἑπτὰ χιλιάδων (7.000) ἀνὰ μ², ὅπερ διὰ τῶν ὑπ' ἀριθ. 631185, 631186/18.6.1981 γραμματίων τοῦ Ταμείου Παρακαταθηκῶν καὶ Δανείων, διὰ δραχμὰς ἑκατὸν ἑξήκοντα τέσσαρας χιλιάδας (164.000) καὶ πέντε χιλιάδας ὀκτακοσίας ὀγδοήκοντα (5.880) ἀντιστοίχως, παρακατετέθη ὑπὸ τῶν ὑποχρέων, ὑπὲρ τῶν ἀναγνωρισθησομένων δικαιούχων τῆς ἀποζημιώσεως ταύτης, τῶν ὡς εἴρηται γραμματίων κατατεθέντων εἰς τὸν Συμβολαιογράφον Ἀθηνῶν Παντελῆ Εὐστρατιάδη, ὁδὸς Σταδίου 33, διὰ τῶν ὑπ' ἀριθ. 21193 καὶ 21194 πράξεων τούτου.

Ἐν Ἀθήναις τῇ 30 Ἰουνίου 1981

Ὁ πληρεξούσιος Δικηγόρος
ΝΙΚΟΛΑΟΣ Τ. ΘΕΟΔΩΡΟΠΟΥΛΟΣ

(Ἀριθ. τριπλ. 32525/1.7.81 τοῦ Ι' Δημ. Ταμείου Ἀθηνῶν)

ΑΠΟ ΤΟ ΕΘΝΙΚΟ ΤΥΠΟΓΡΑΦΕΙΟ